



Freie Hansestadt Bremen


Stadtgemeinde Bremerhaven
Gemarkung: Bremerhaven
Flur: 6
Flurstück: 47/1

Auszug aus dem Liegenschaftskataster

Karte 1:1000
Erstellt am: 08.05.2023

N = 5932913

E = 472246

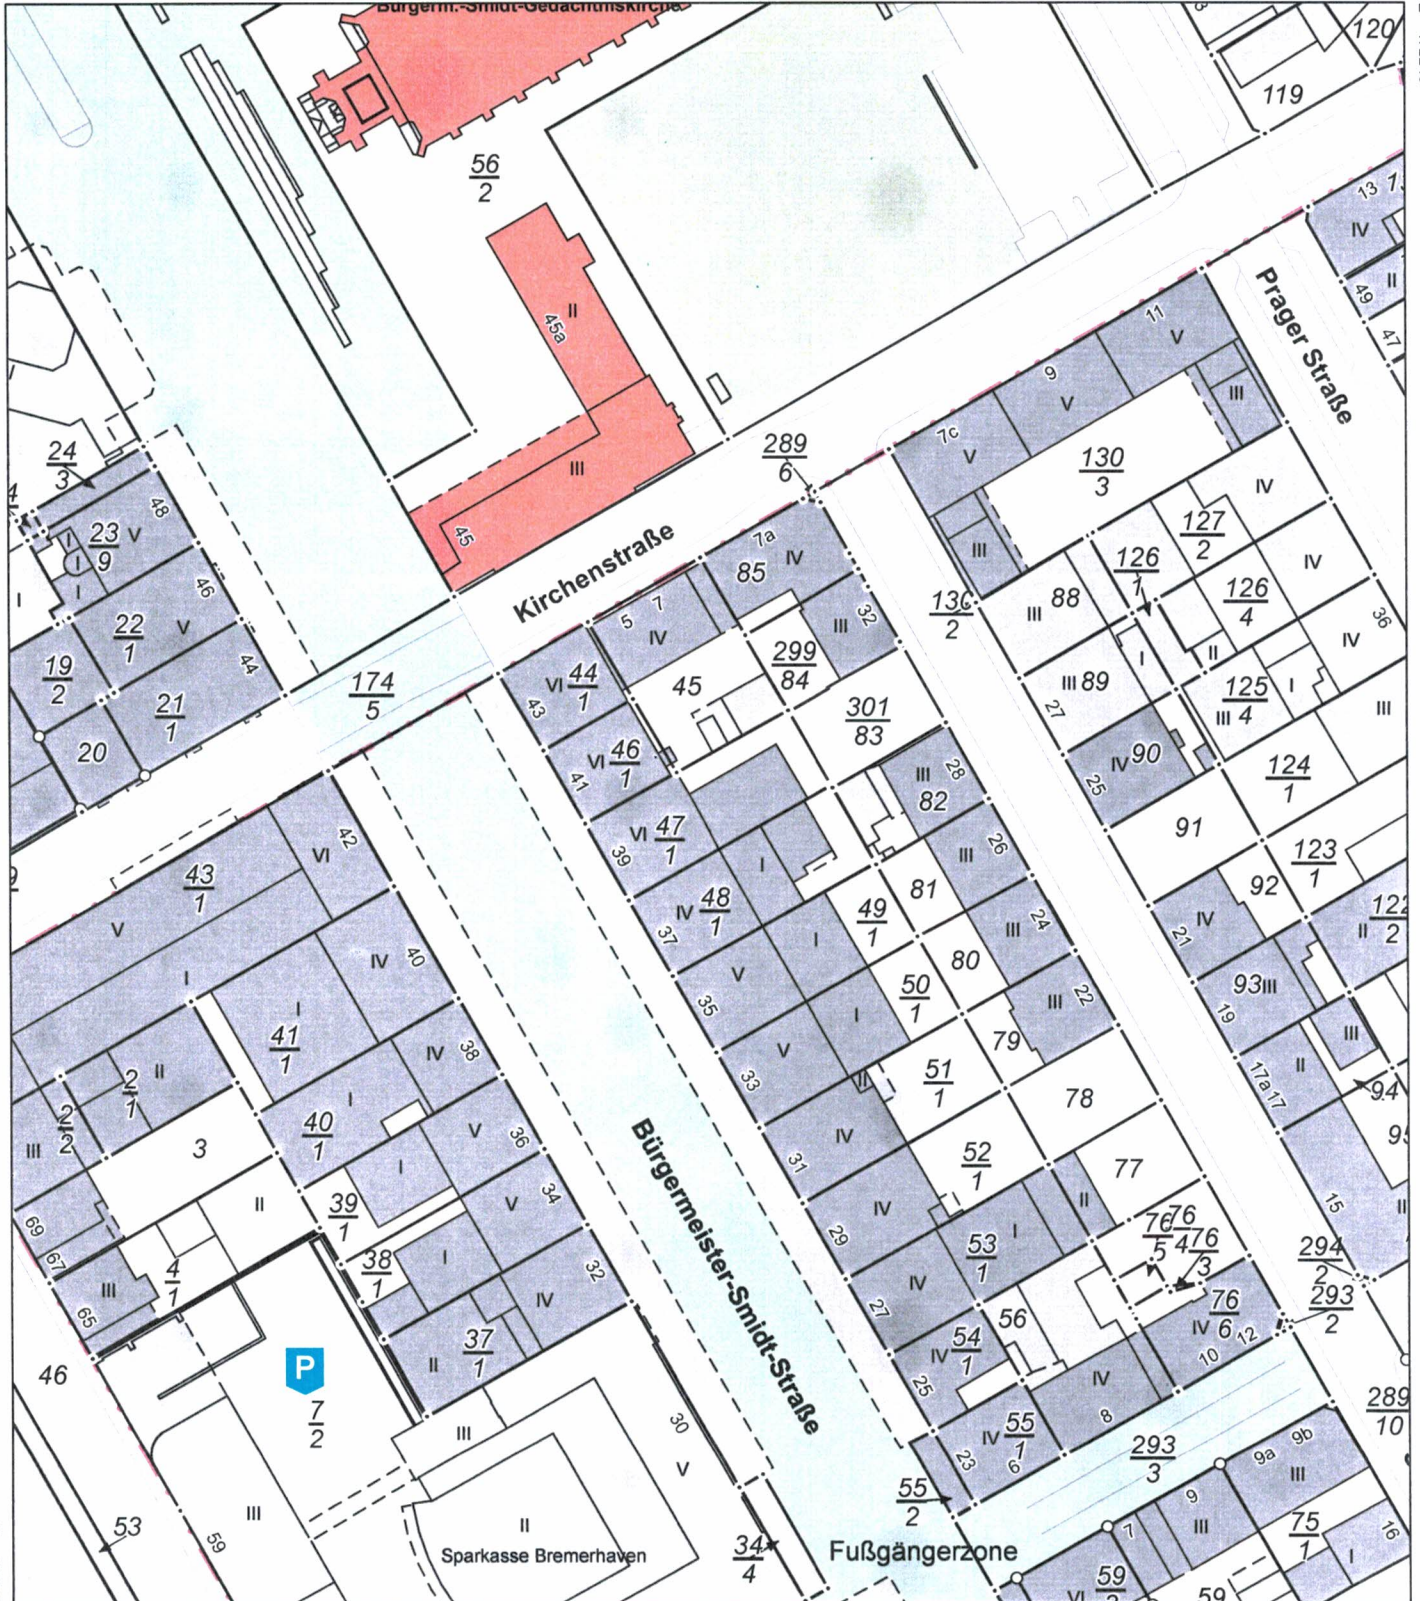

E = 472061

N = 5932701

Maßstab 1:1000 0 10 20 30 Meter

Verantwortlich für den Inhalt:
Vermessungs- u. Katasteramt Bremerhaven
Fährstraße 20
27568 Bremerhaven

Bereitgestellt durch:
Katasteramt Bremerhaven
Fährstraße 20
27568 Bremerhaven
Antragsnummer: 23P0412

Die Verwendung (Vervielfältigung, Umarbeitung, Veröffentlichung bzw. Weitergabe an Dritte) für nichteigene oder gewerbliche Zwecke ist gemäß § 14 des Gesetzes über die Landesvermessung und das Liegenschaftskataster (Vermessungs- und Katastergesetz) vom 1. November 1990, zuletzt §§ 2, 6, 10, 14 und 23 geändert durch Geschäftsverteilung des Senats vom 5. Juli 2011 und 13. Dezember 2011 (Brem. GBl. 2012 S. 24) nur mit Erlaubnis der Katasterbehörde zulässig.